

Dott. Arch. M.Teresa Bagnasco Dott. Arch. Andrea Giosso
architettilassociati

OGGETTO:
 Studio preliminare relativo alla riqualificazione ambientale delle aree lungo lo Steria, comprese tra Via dello Spuntone e Via Alessandro Manzoni, riguardanti la realizzazione della nuova viabilità veicolare, della nuova pista ciclabile e del nuovo parco urbano.

scala
 1:100

TAVOLA
 06

data


PROPRIETA':
 Comune di San Bartolomeo al Mare - Provincia di Imperia, con sede a San Bartolomeo al Mare, in Via XX Settembre n. 1.
 (Codice fiscale: 00088020086)

I Tecnici
 (Dott. Arch. M.T. Bagnasco)


Progetto: Comune San Bartolomeo - P.U.C. - Post 28.11.2012
Tavola: PB254 - Masterplan 1: Tav. 6 - Stato a progetto Fabbricati

(firma) (Dott. Arch. Andrea Giosso)

Piazza Maglione n° 5 18013 Diano Marina (IM) e-mail: info@studiobagnasco.it Fax.: 0183/499521 Tel: 0183/494247 P. I.v.a.: 01250980081

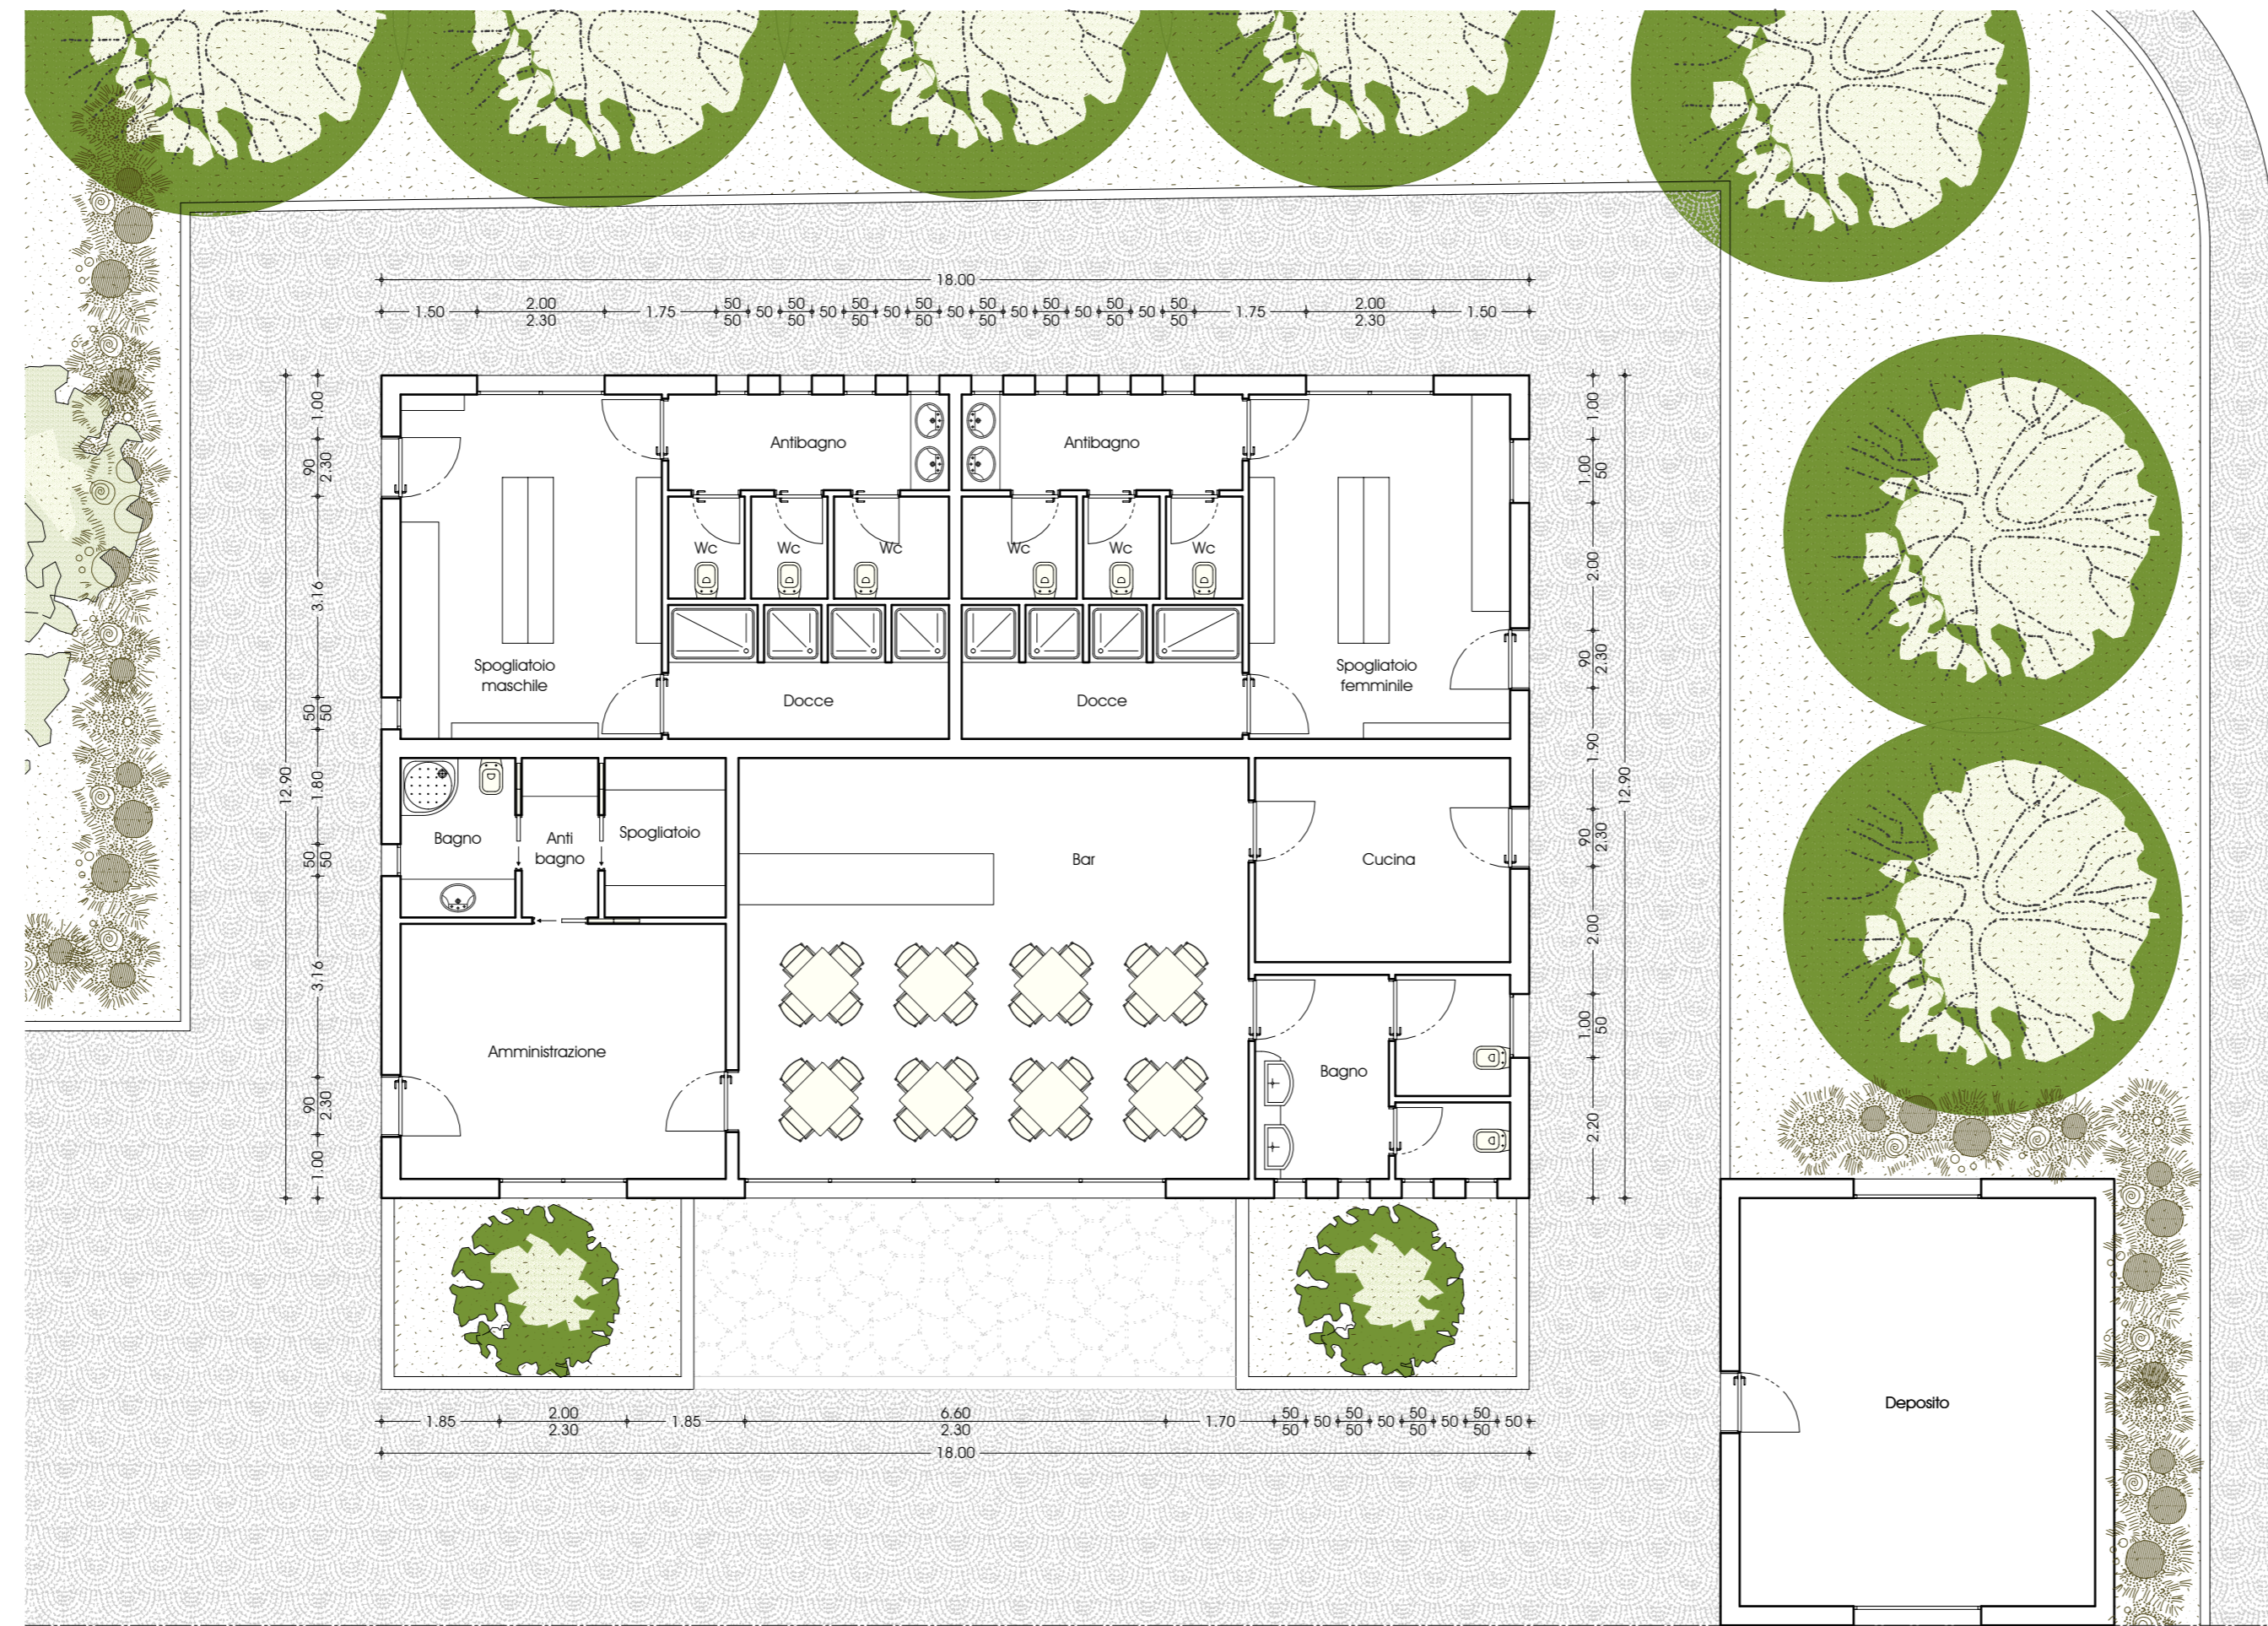

CENTRO SERVIZI - PIANTE PIANO TERRA
 SCALA 1:100

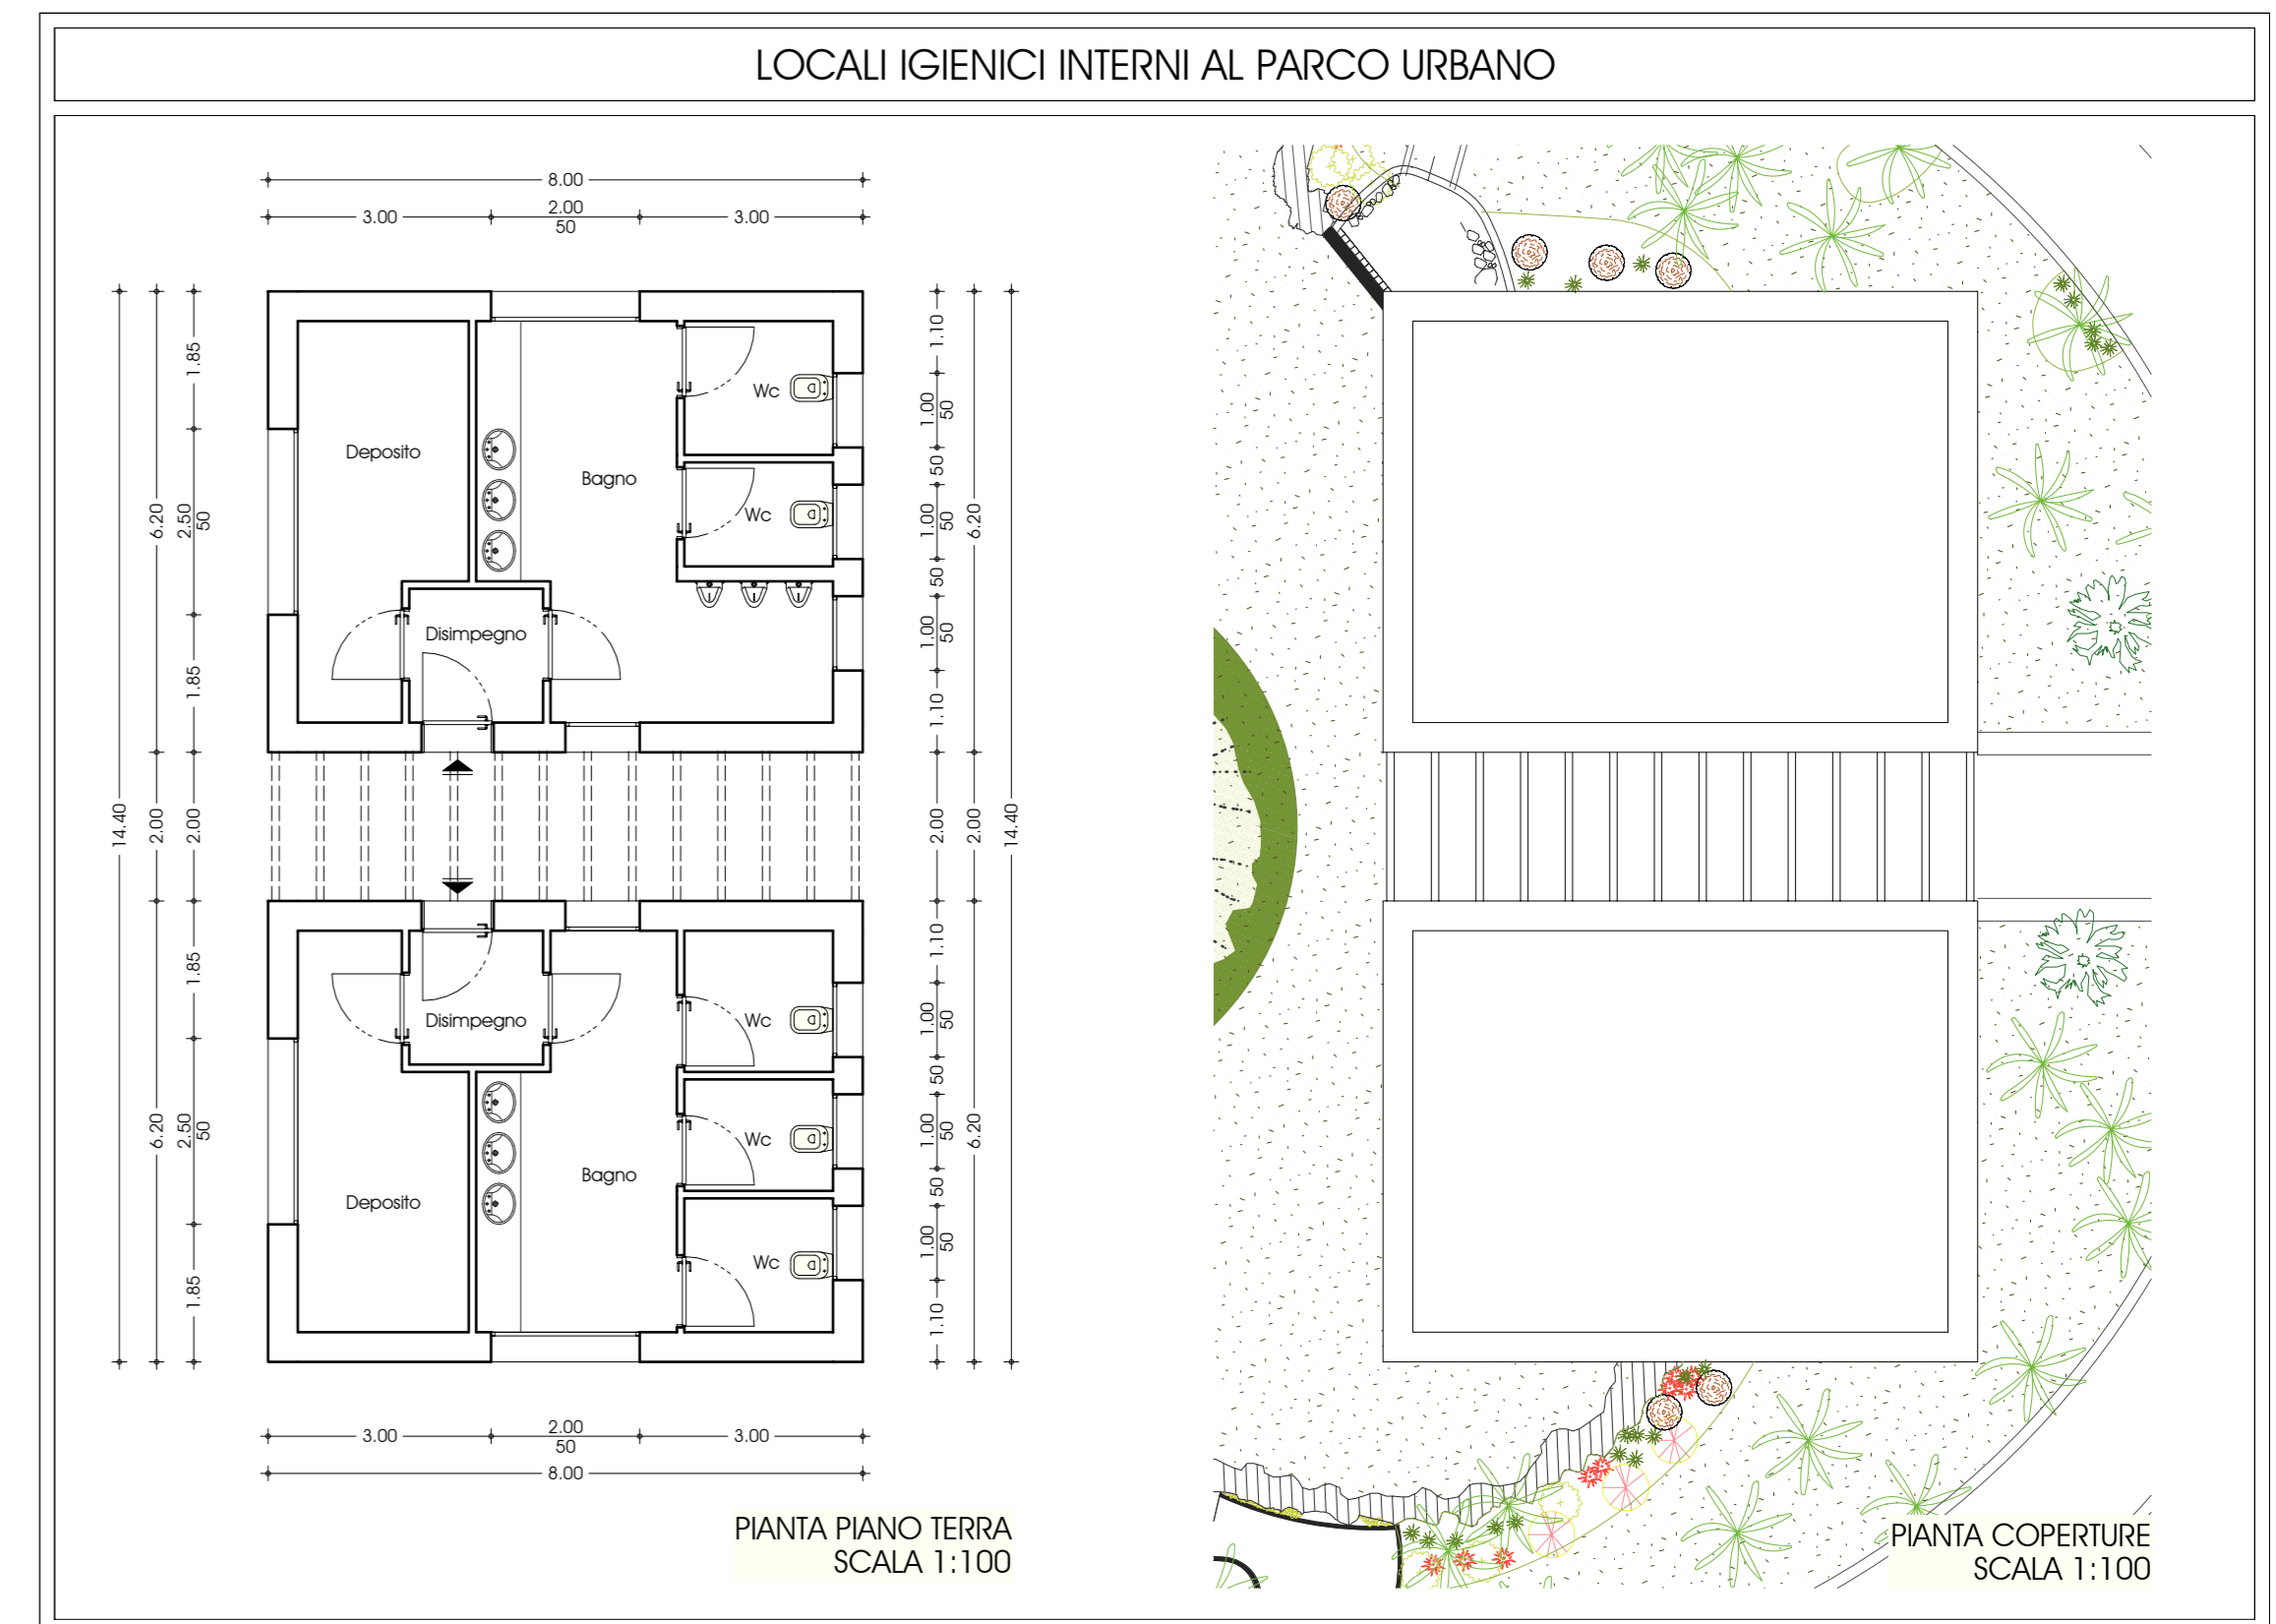

PIANTE PIANO TERRA
 SCALA 1:100

PIANTE COPERTURE
 SCALA 1:100