Dott. Arch. M.TeresaBagnascoDott. Arch. AndreaGiosso
a r c h i t e t t i a s s o c i a t i

OGGETTO:
Studio preliminare relativo alla riqualificazione ambientale delle aree lungo lo Steria, comprese tra Via dello Spuntone ed il campo pratica Arceri, riguardanti la realizzazione della nuova viabilità veicolare, della nuova pista ciclabile e del nuovo parco urbano.

- STATO ATTUALE -

scala
1:1000

data
.....

TAVOLA
03

Progetto: Comune San Bartolomeo - P.U.C - Post 28.11.2012
Tavola: PB265 - Masterplan 2: Tav. 3 - Stato attuale

PROPRIETA':
Comune di San Bartolomeo al Mare - Provincia di Imperia, con sede a San Bartolomeo al Mare, in Via XX Settembre n. 1.
(Codice fiscale: 00088020086)

(firma)

I Tecnici
(Dott. Arch. MT. Bagnasco)

(Dott. Arch. Andrea Giosso)

Piazza Maglione n° 5 18013 Diano Marina (IM) e-mail: info@studiobagnasco.it Fax.: 0183/499521 Tel: 0183/494247 P. I.v.a.: 01250980081
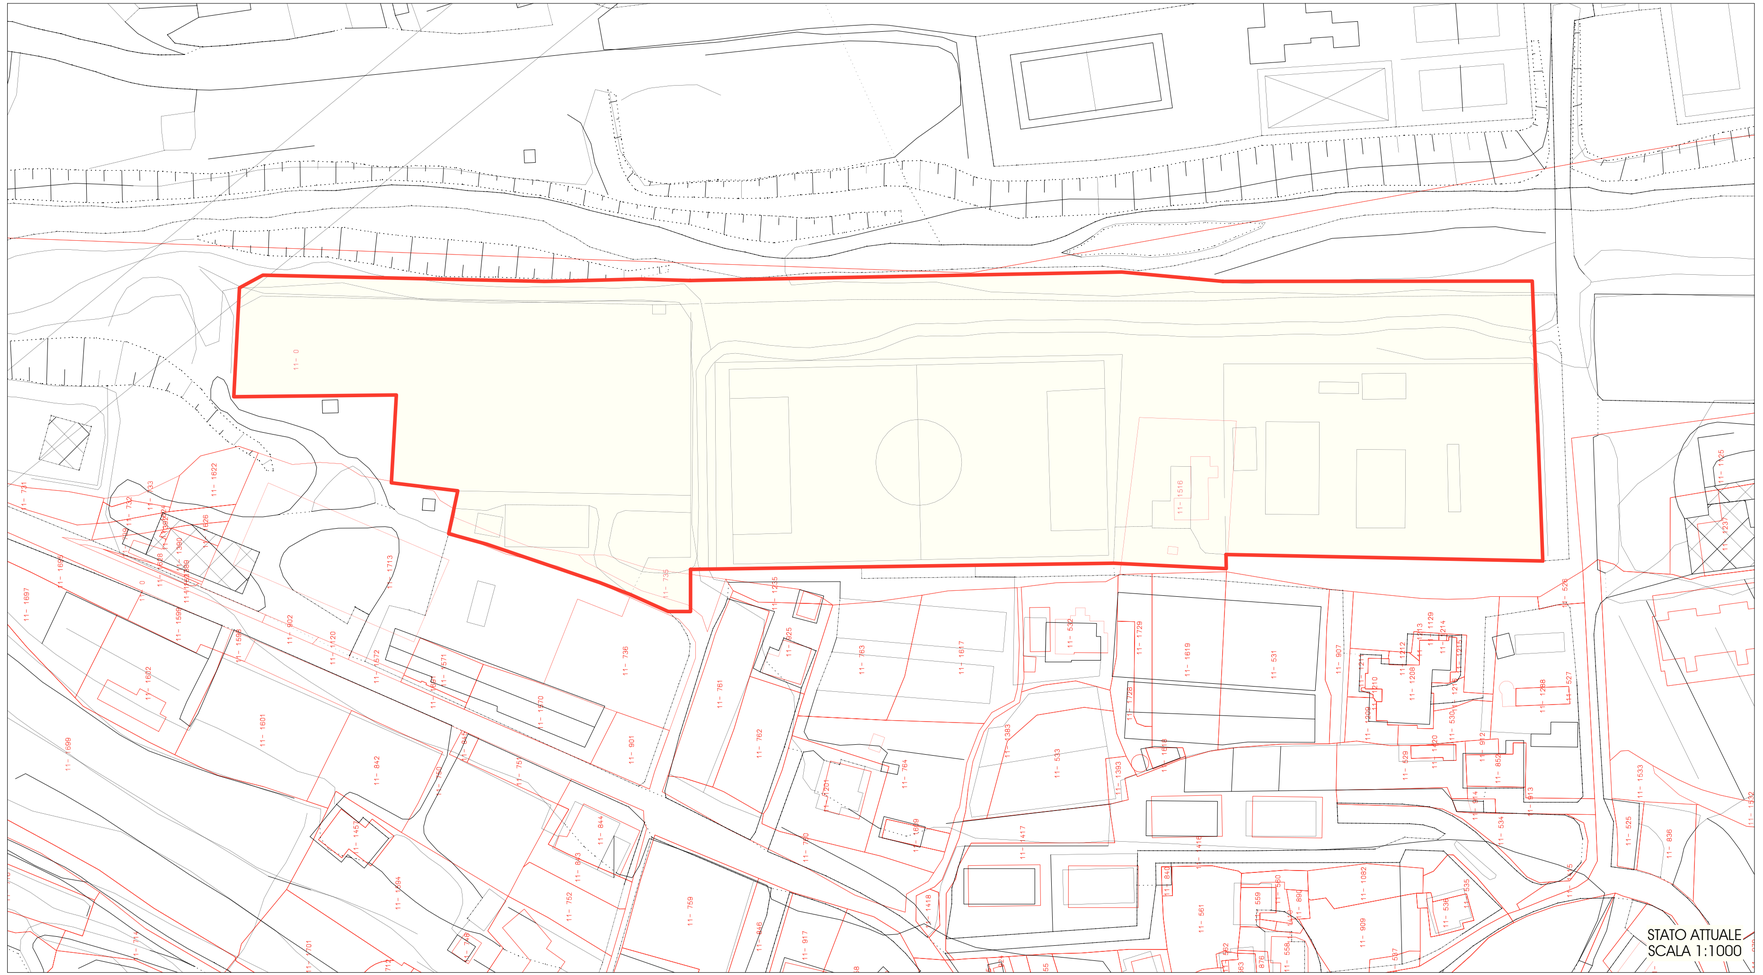
STUDIO BAGNASCO