

Dott. Arch. M.Teresa Bagnasco Dott. Arch. Andrea Giosso
architettilassociati

OGGETTO:
 Studio preliminare relativo alla riqualificazione ambientale delle aree lungo lo Steria, comprese tra Via dello Spuntone ed il campo pratica Arceri, riguardanti la realizzazione della nuova viabilità veicolare, della nuova pista ciclabile e del nuovo parco urbano.

scala
1:500

TAVOLA
05

data
.....

Progetto: Comune San Bartolomeo - P.U.C - Post 28.11.2012
 Tavola: PB267 - Masterplan 2: Tav. 5 - Stato a progetto - Planimetria generale


- STATO A PROGETTO - PLANIMETRIA GENERALE -

PROPRIETA':
 Comune di San Bartolomeo al Mare - Provincia di Imperia, con sede a San Bartolomeo al Mare, in Via XX Settembre n. 1.
 (Codice fiscale: 00088020086)


I Tecnici
 (Dott. Arch. M.T. Bagnasco)

(firma)
 (Dott. Arch. Andrea Giosso)

Piazza Maglione n° 5 18013 Diano Marina (IM) e-mail: info@studiobagnasco.it Fax.: 0183/499521 Tel: 0183/494247 P. I.v.a.: 01250980081

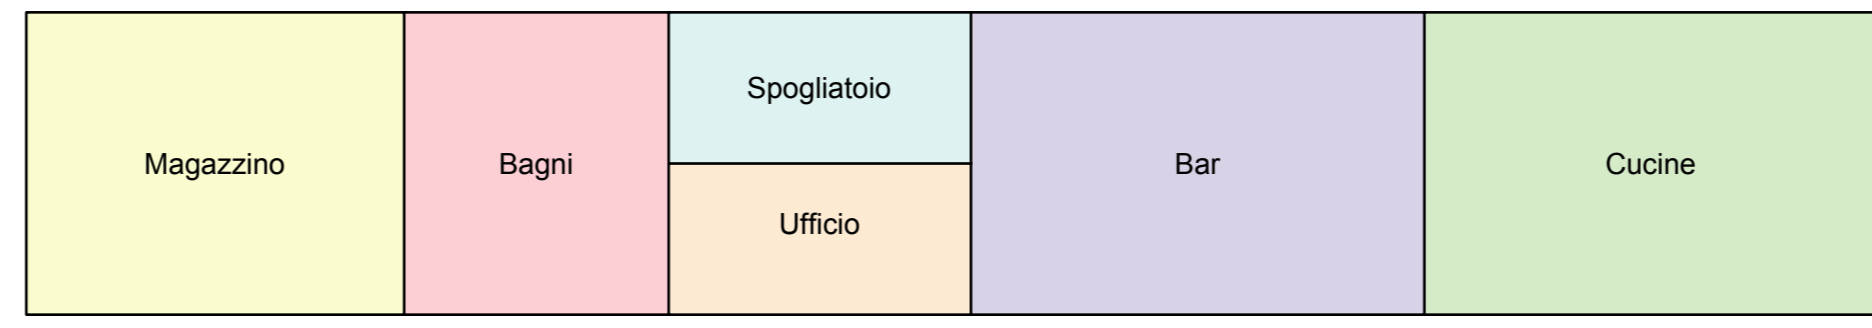

PIANTA - BLOCCO SERVIZI
 SCALA 1:200

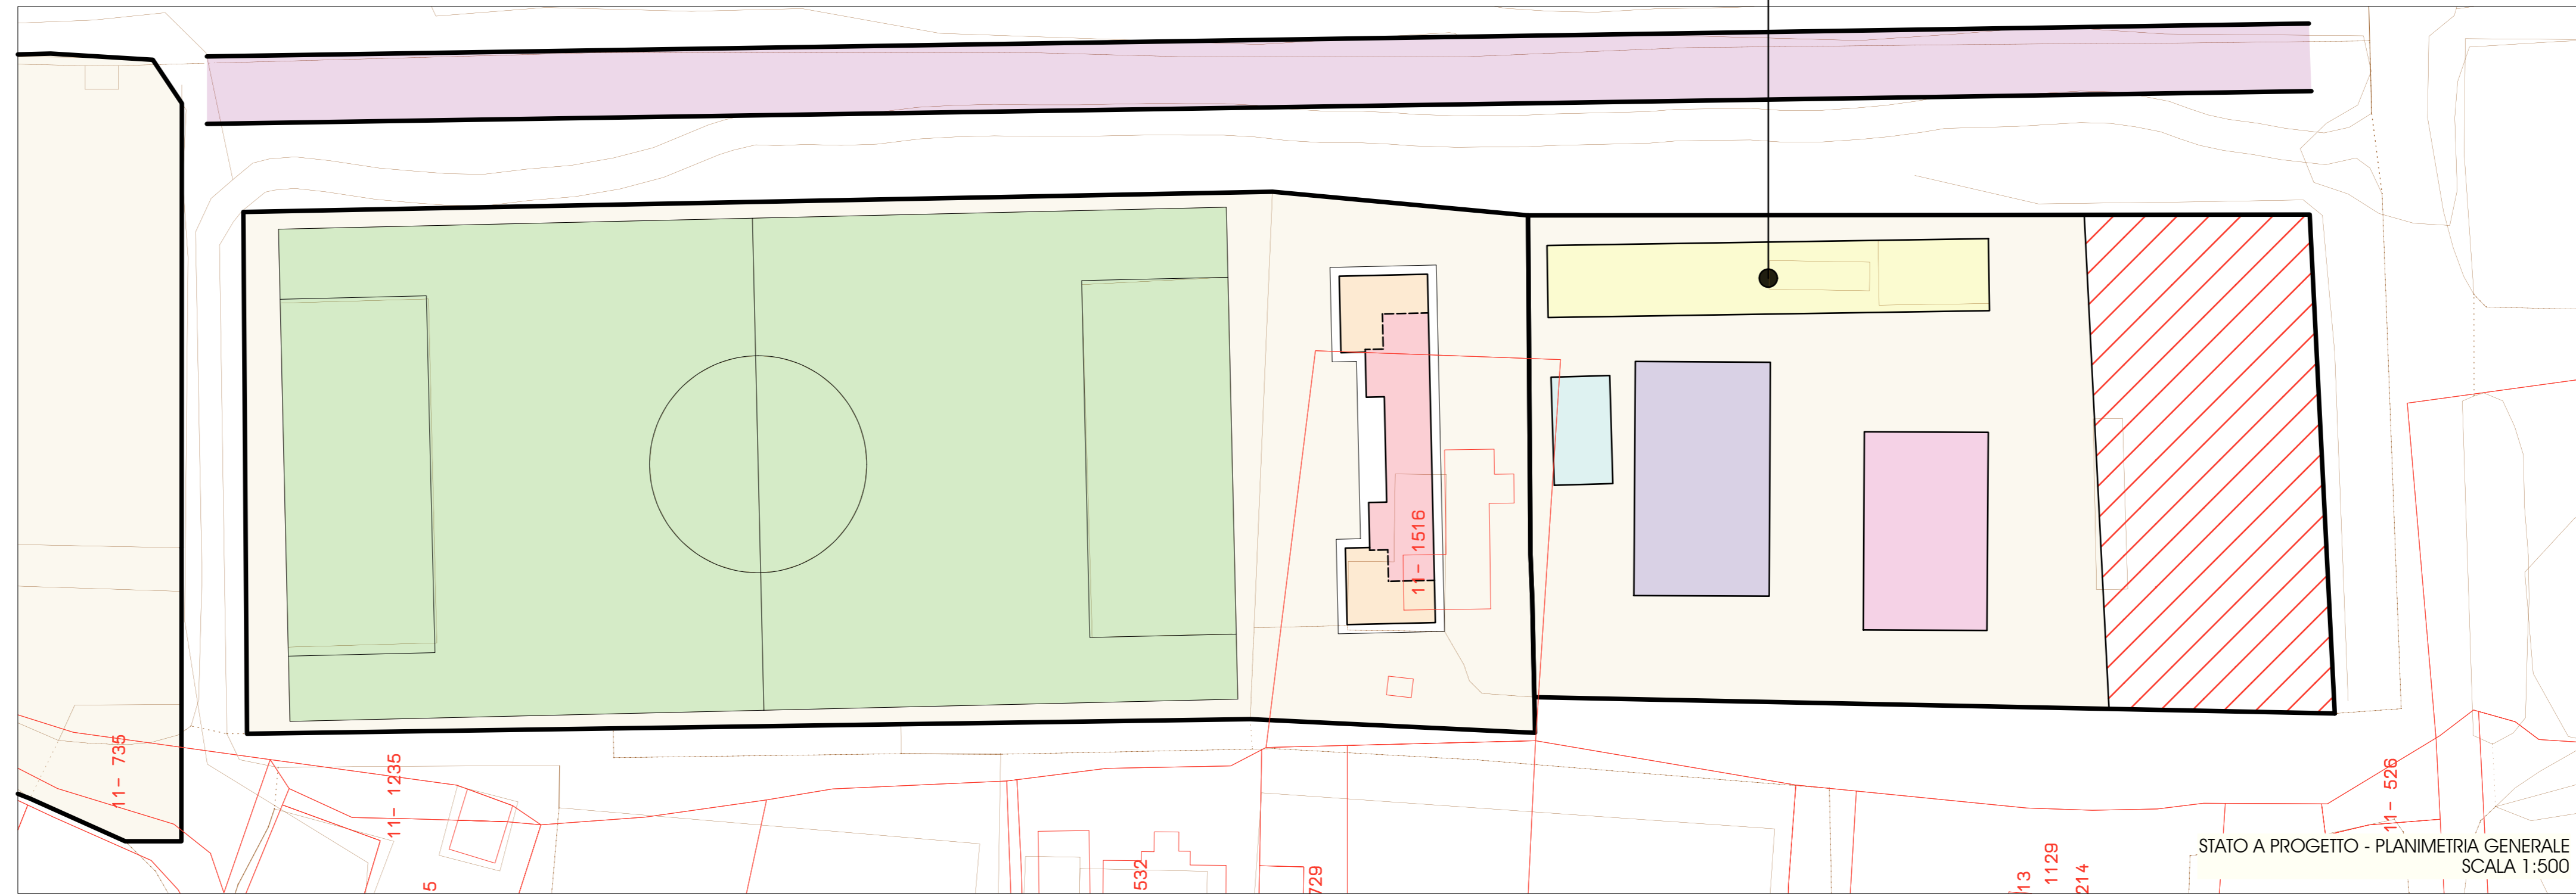

STATO A PROGETTO - PLANIMETRIA GENERALE
 SCALA 1:500

LEGENDA

- Area sportiva campo da calcio
- Area manifestazioni
- Area sportiva Arceri
- Pista ciclabile
- Campo da calcio
- Spogliatoio - Esistente
- Spogliatoio - Ampliamento
- Palco
- Pista da ballo
- Tensostruttura
- Blocco servizi