


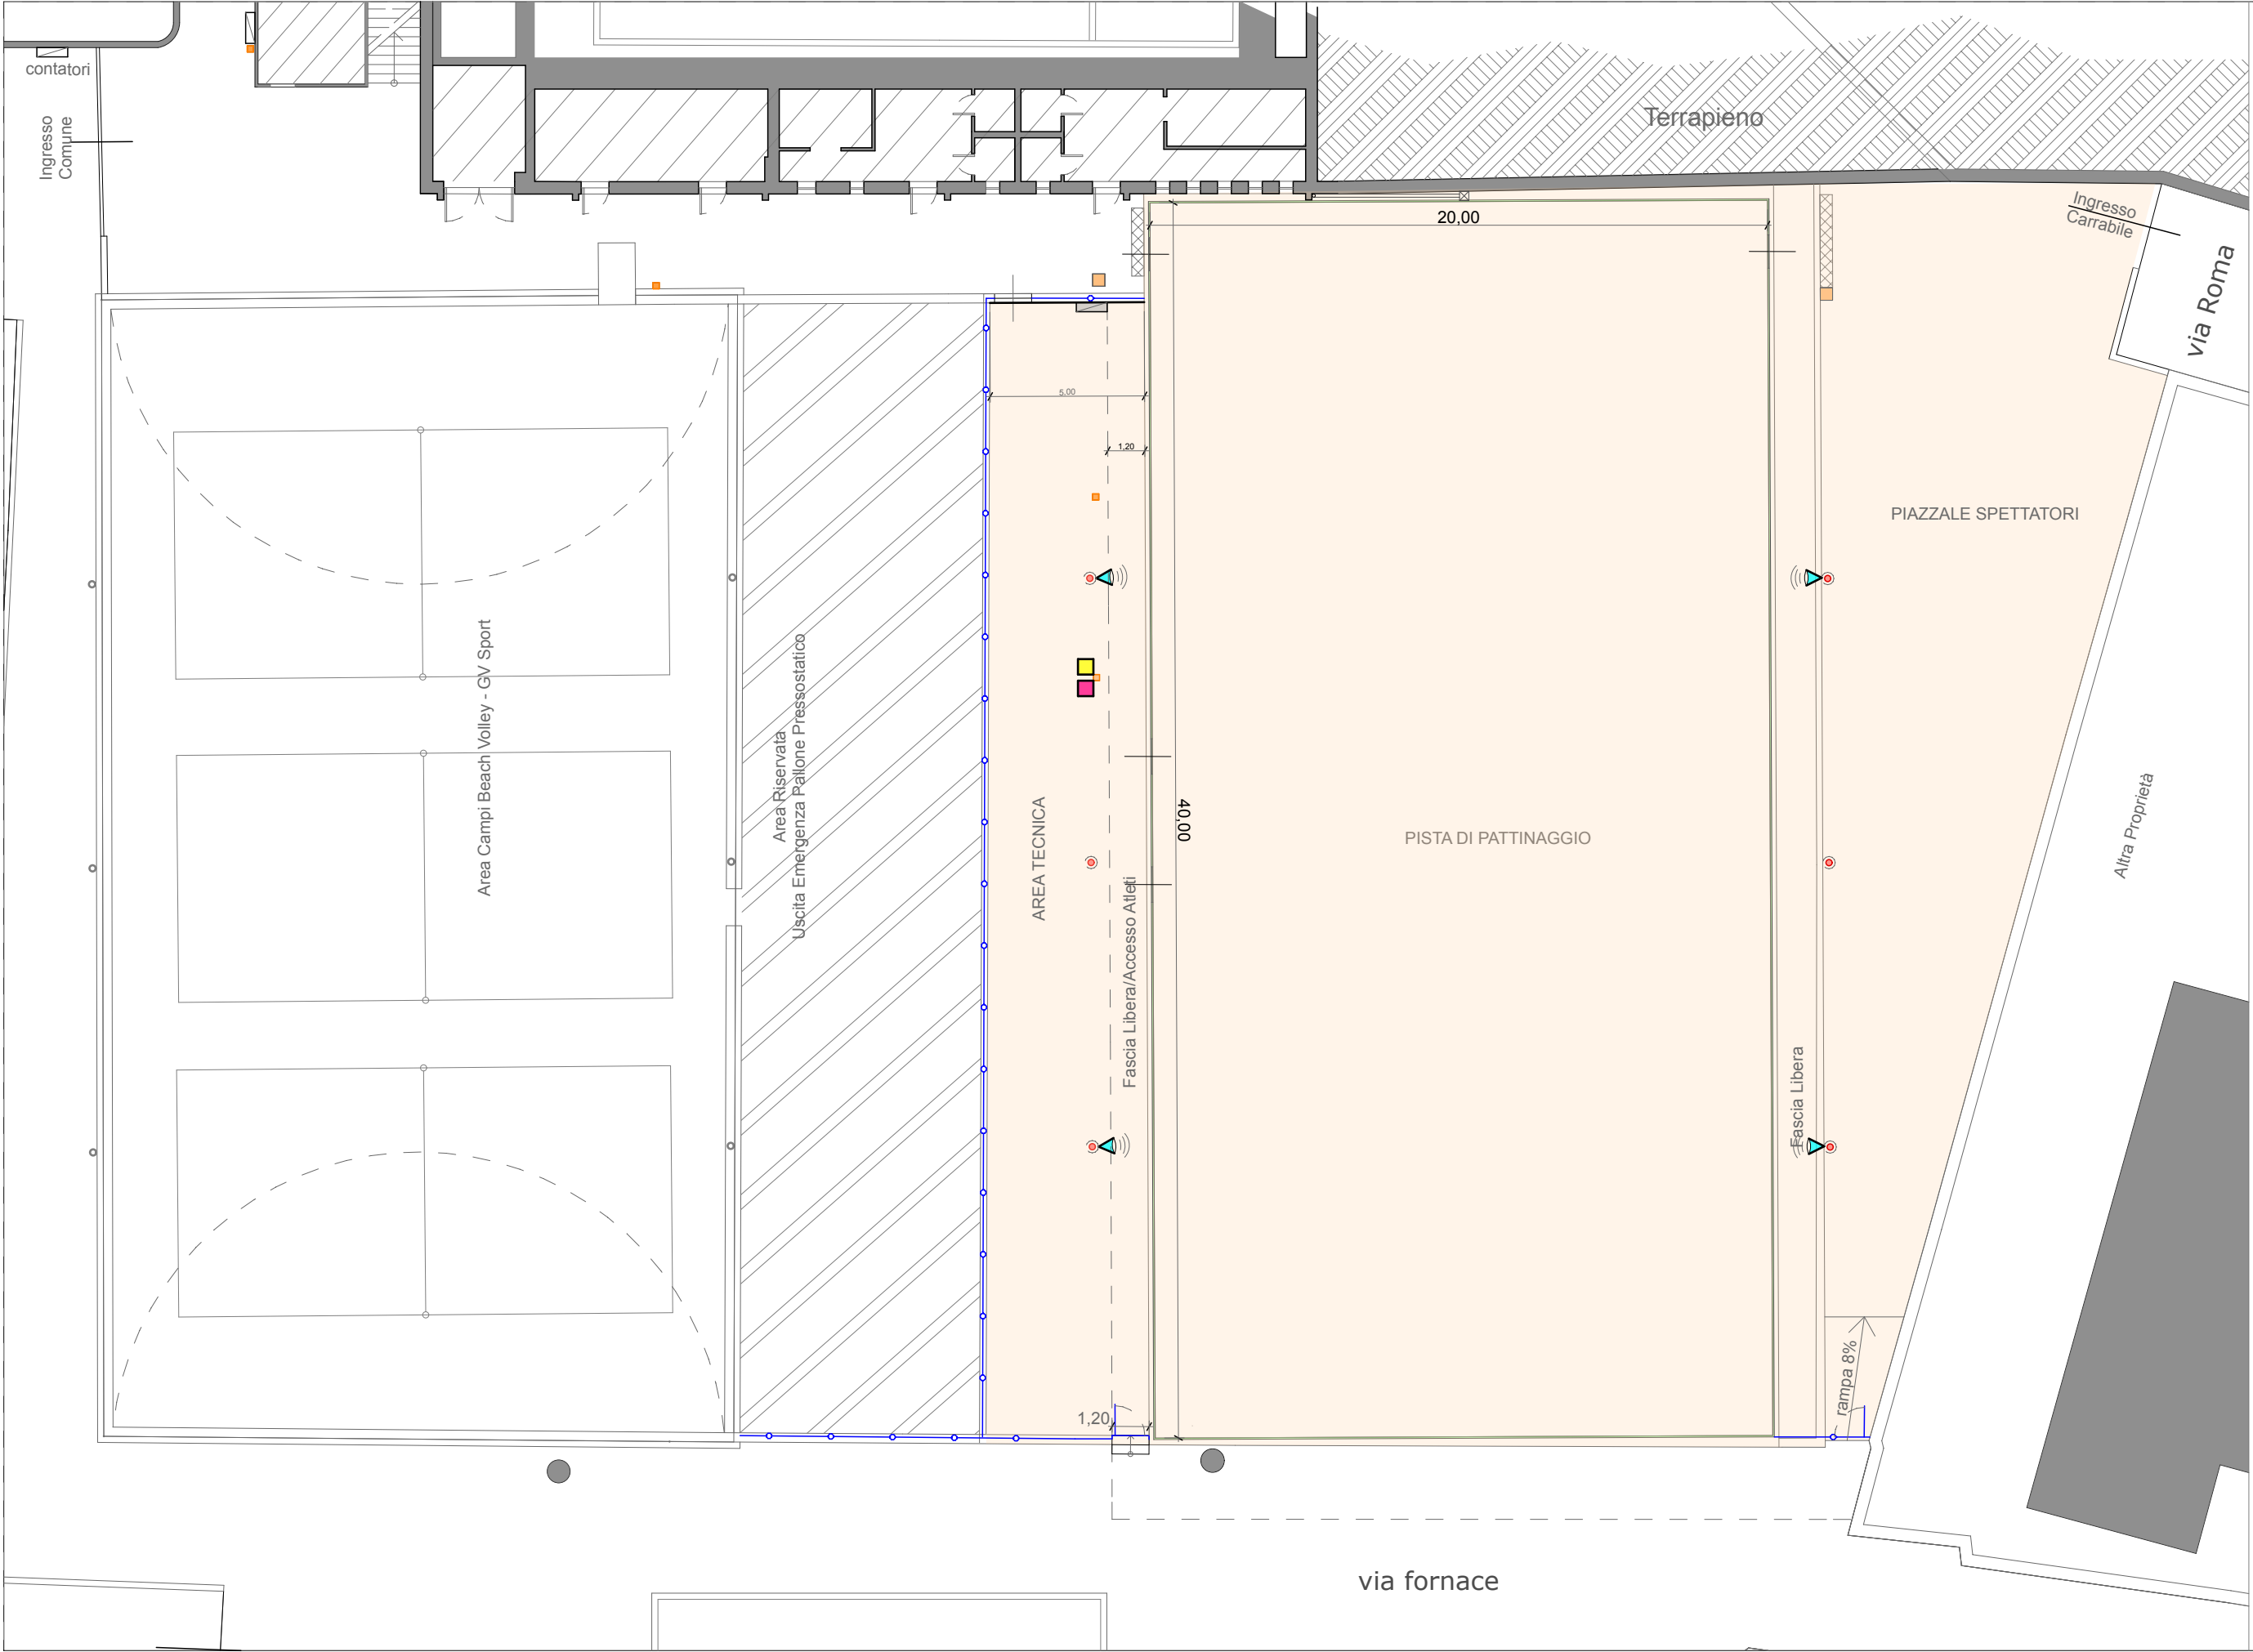

Area Impianto Pattinaggio

Recinzione metallica

Pozzetto Elettrico

Box con Amplificatore e Microfono impianto audio

Palo Illuminazione

Colonnina Bifacciale distribuzione energia elettrica

Diffusore a tromba per esterni

Quadro Elettrico Pista di Pattinaggio

1:200