


LUNGOMARE DELLE NAZIONI

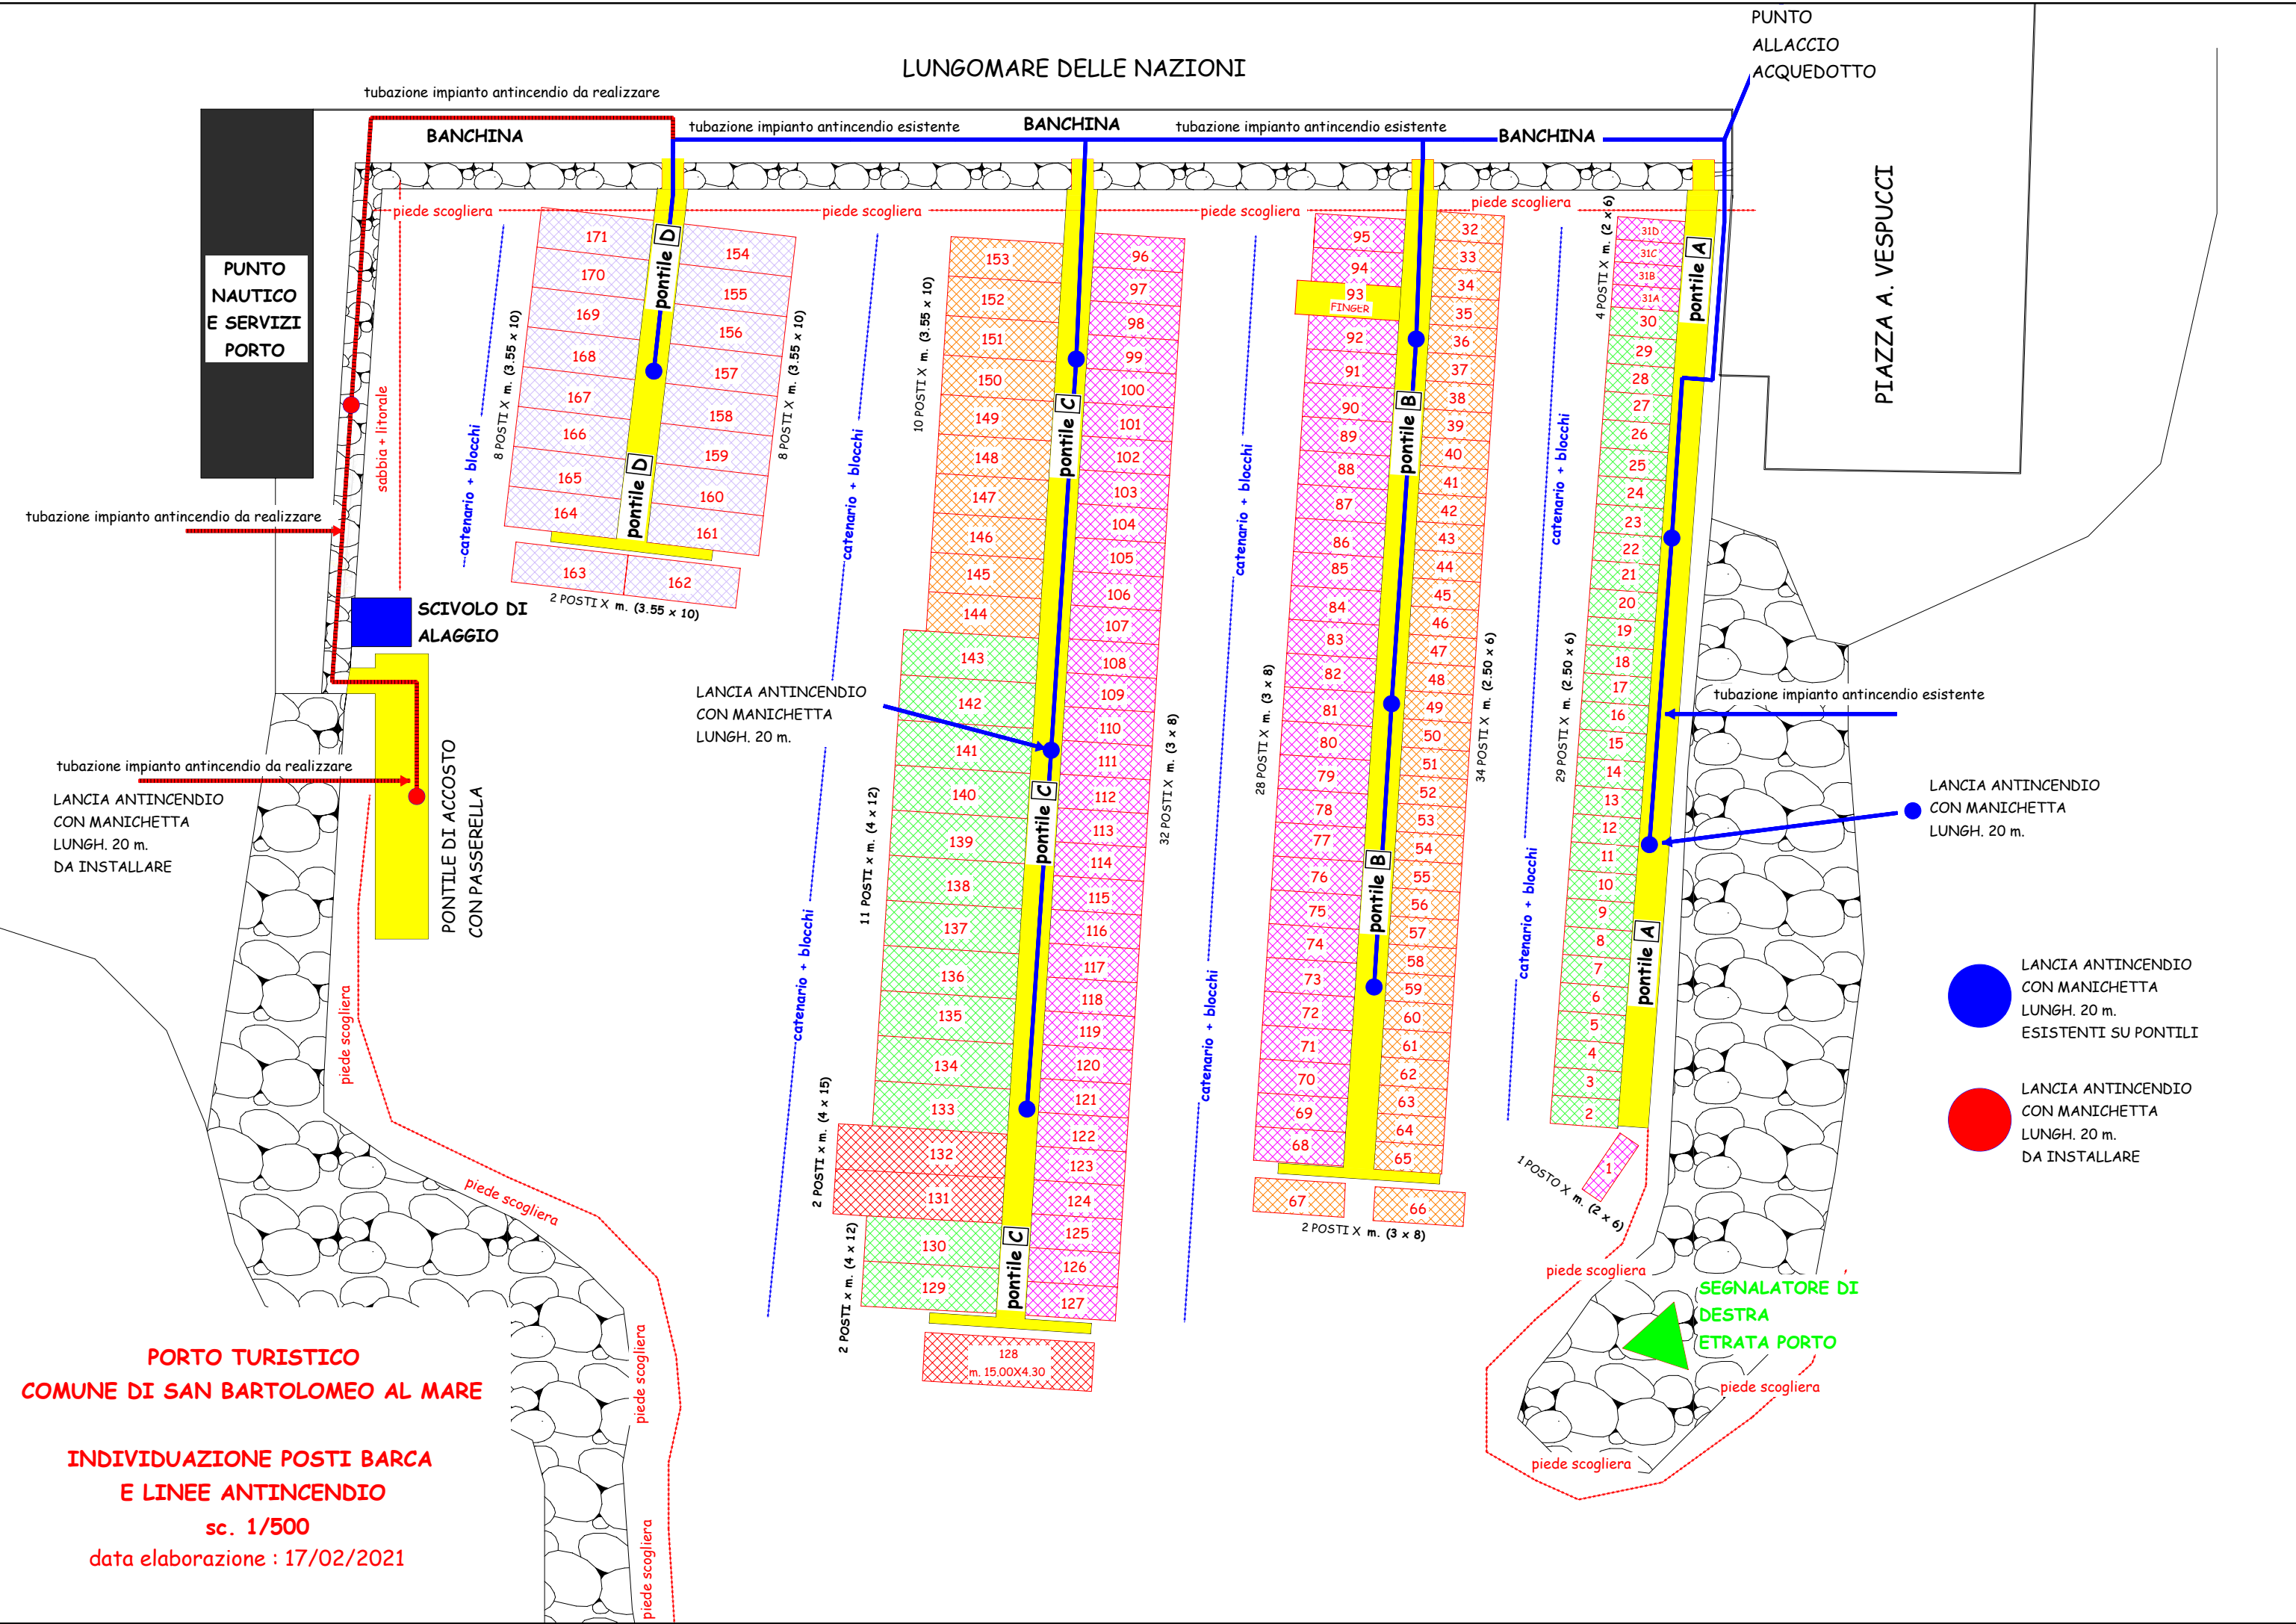

**PORTO TURISTICO
COMUNE DI SAN BARTOLOMEO AL MARE**

**INDIVIDUAZIONE POSTI BARCA
E LINEE ANTINCENDIO**

sc. 1/500

data elaborazione : 17/02/2021

LUNGOMARE DELLE NAZIONI

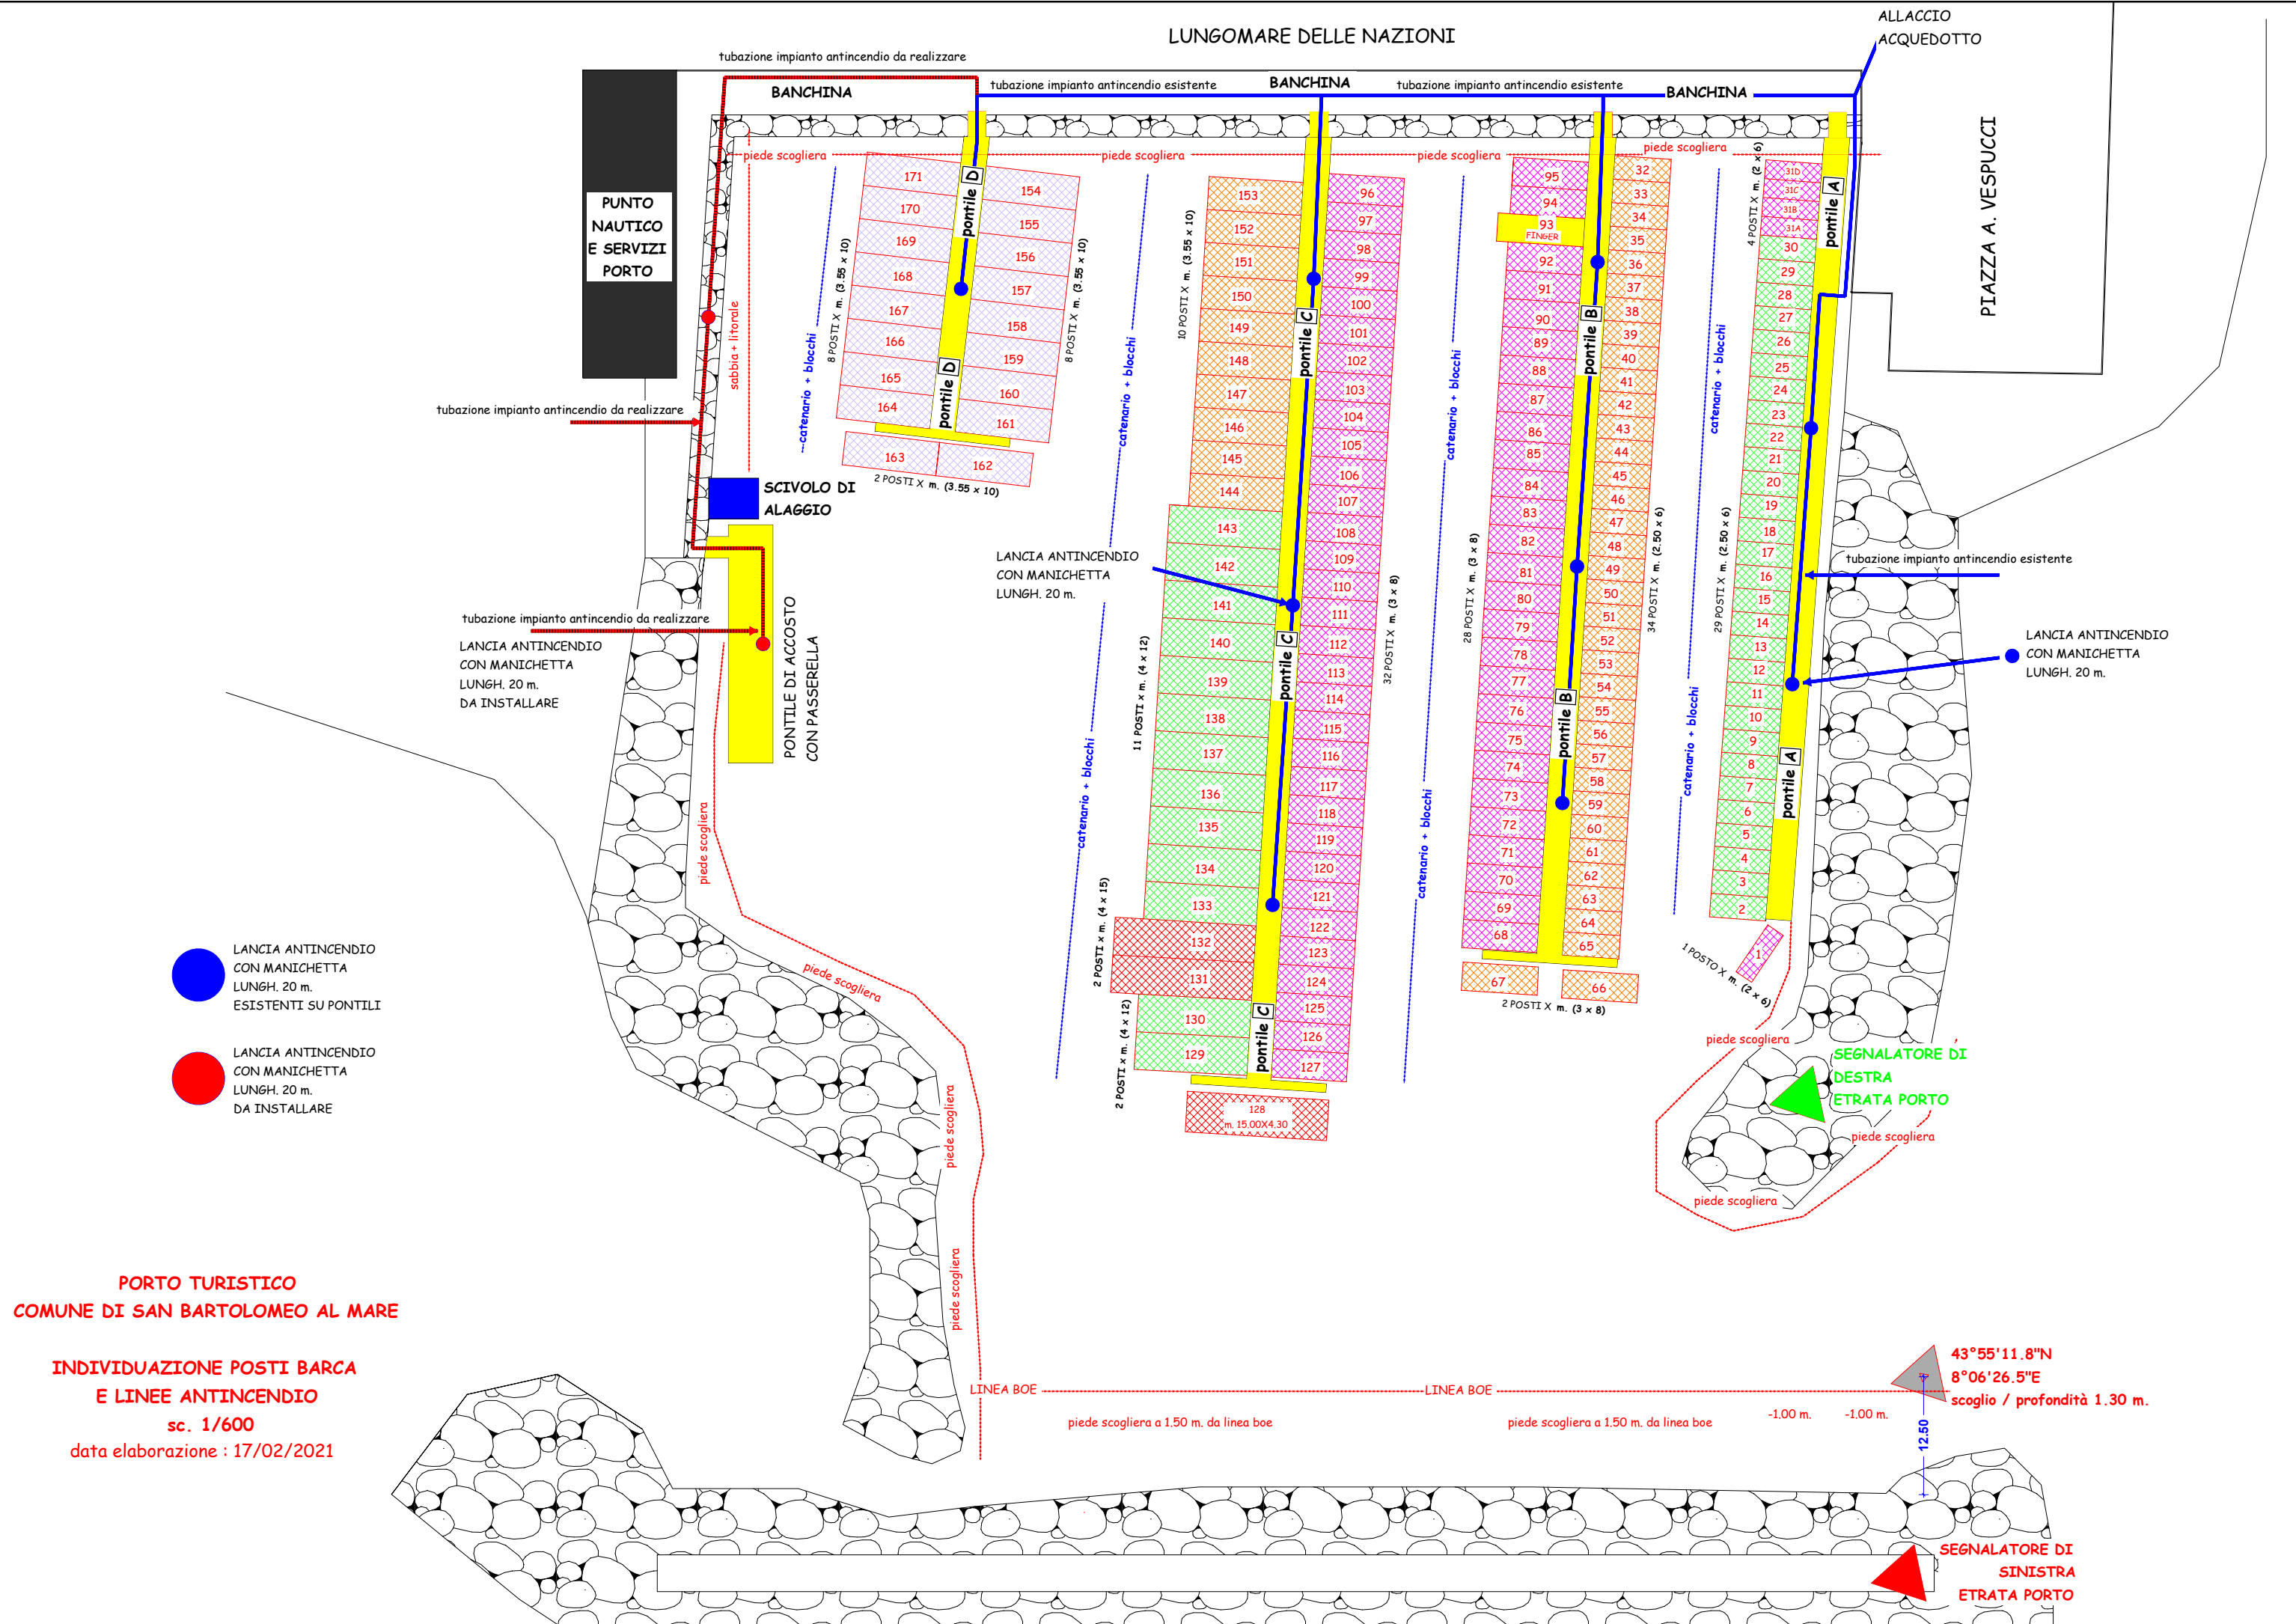


TABELLA RIASSUNTIVA ORMEGGI

DIMENSIONE POSTO BARCA	PONTILI										
	A / OVEST	B / EST	B / OVEST	B / SUD	C / EST	C / OVEST	C / SUD	D / EST	D / OVEST	D / SUD	TOTALE
m. (6,00x2,00)	5										5
m. (6,00x2,50)	29	34									63
m. (8,00x3,00)			28	2	32						62
m. (10x3,55)						10		8	8	2	28
m. (12,00x4,00)						13					13
m. (15,00X4,00)						2					2
m. (15,00X4,30)							1				1
TOTALE POSTI BARCA DISPONIBILI											174